

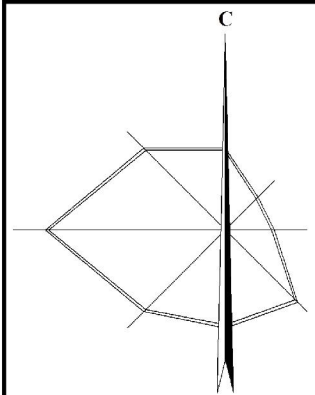
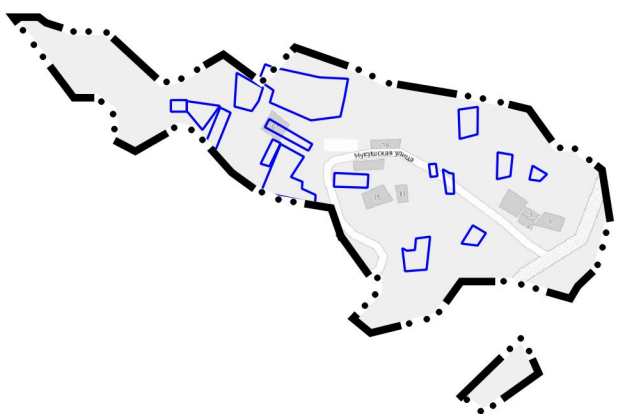
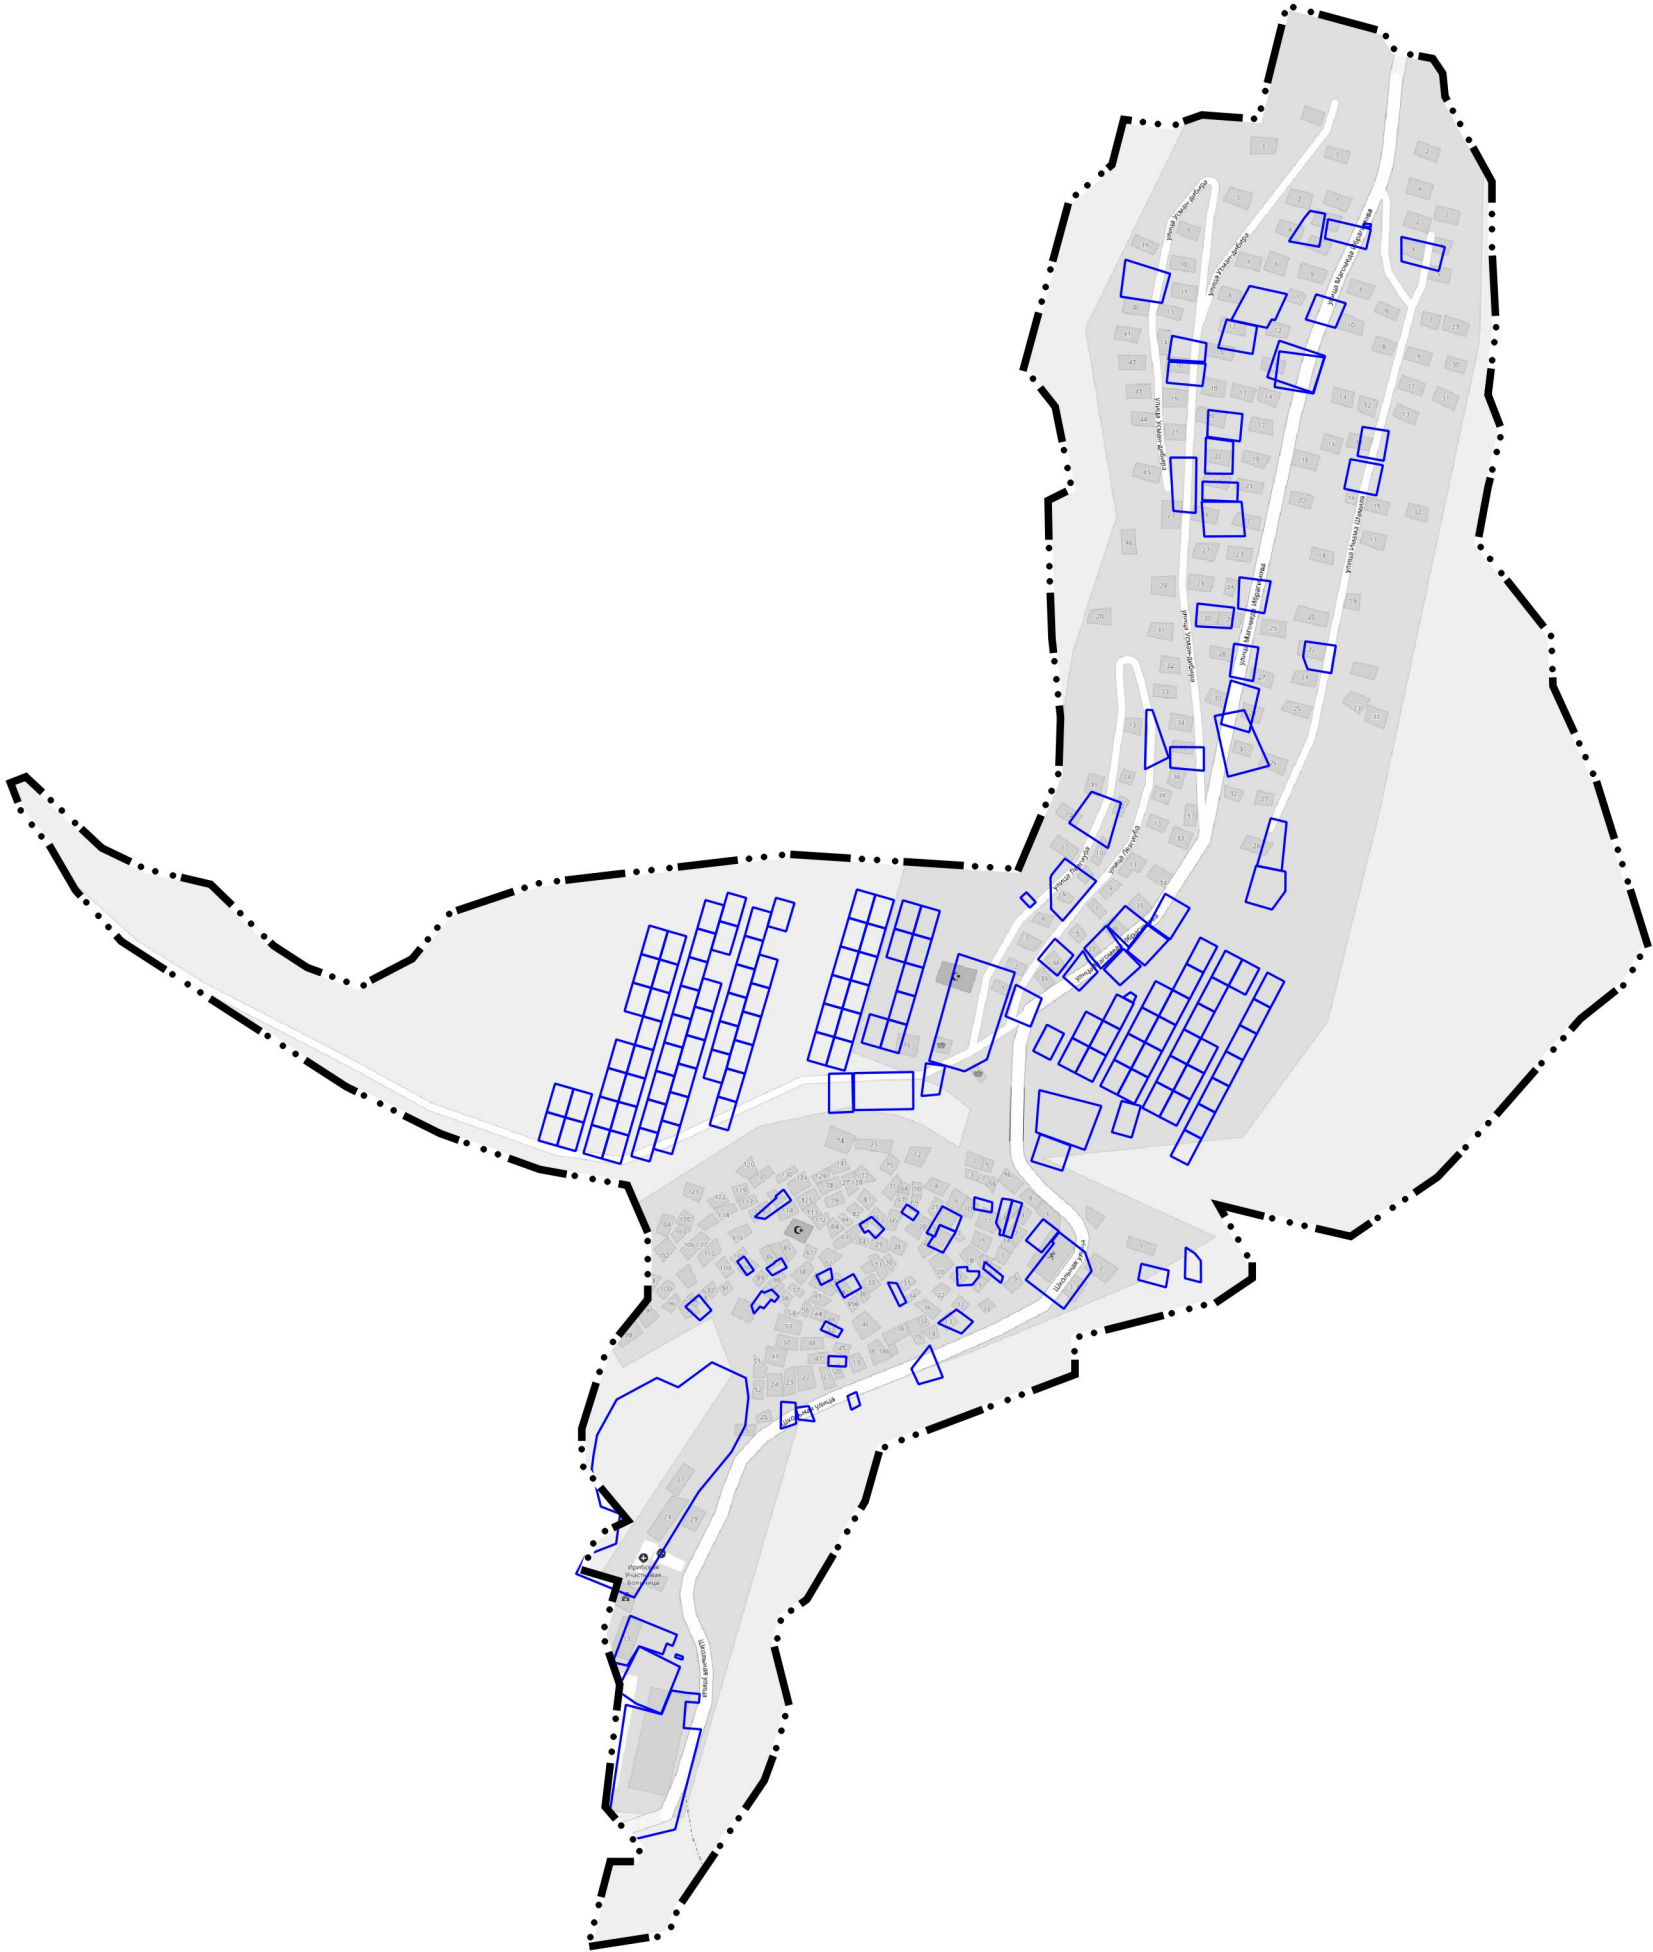


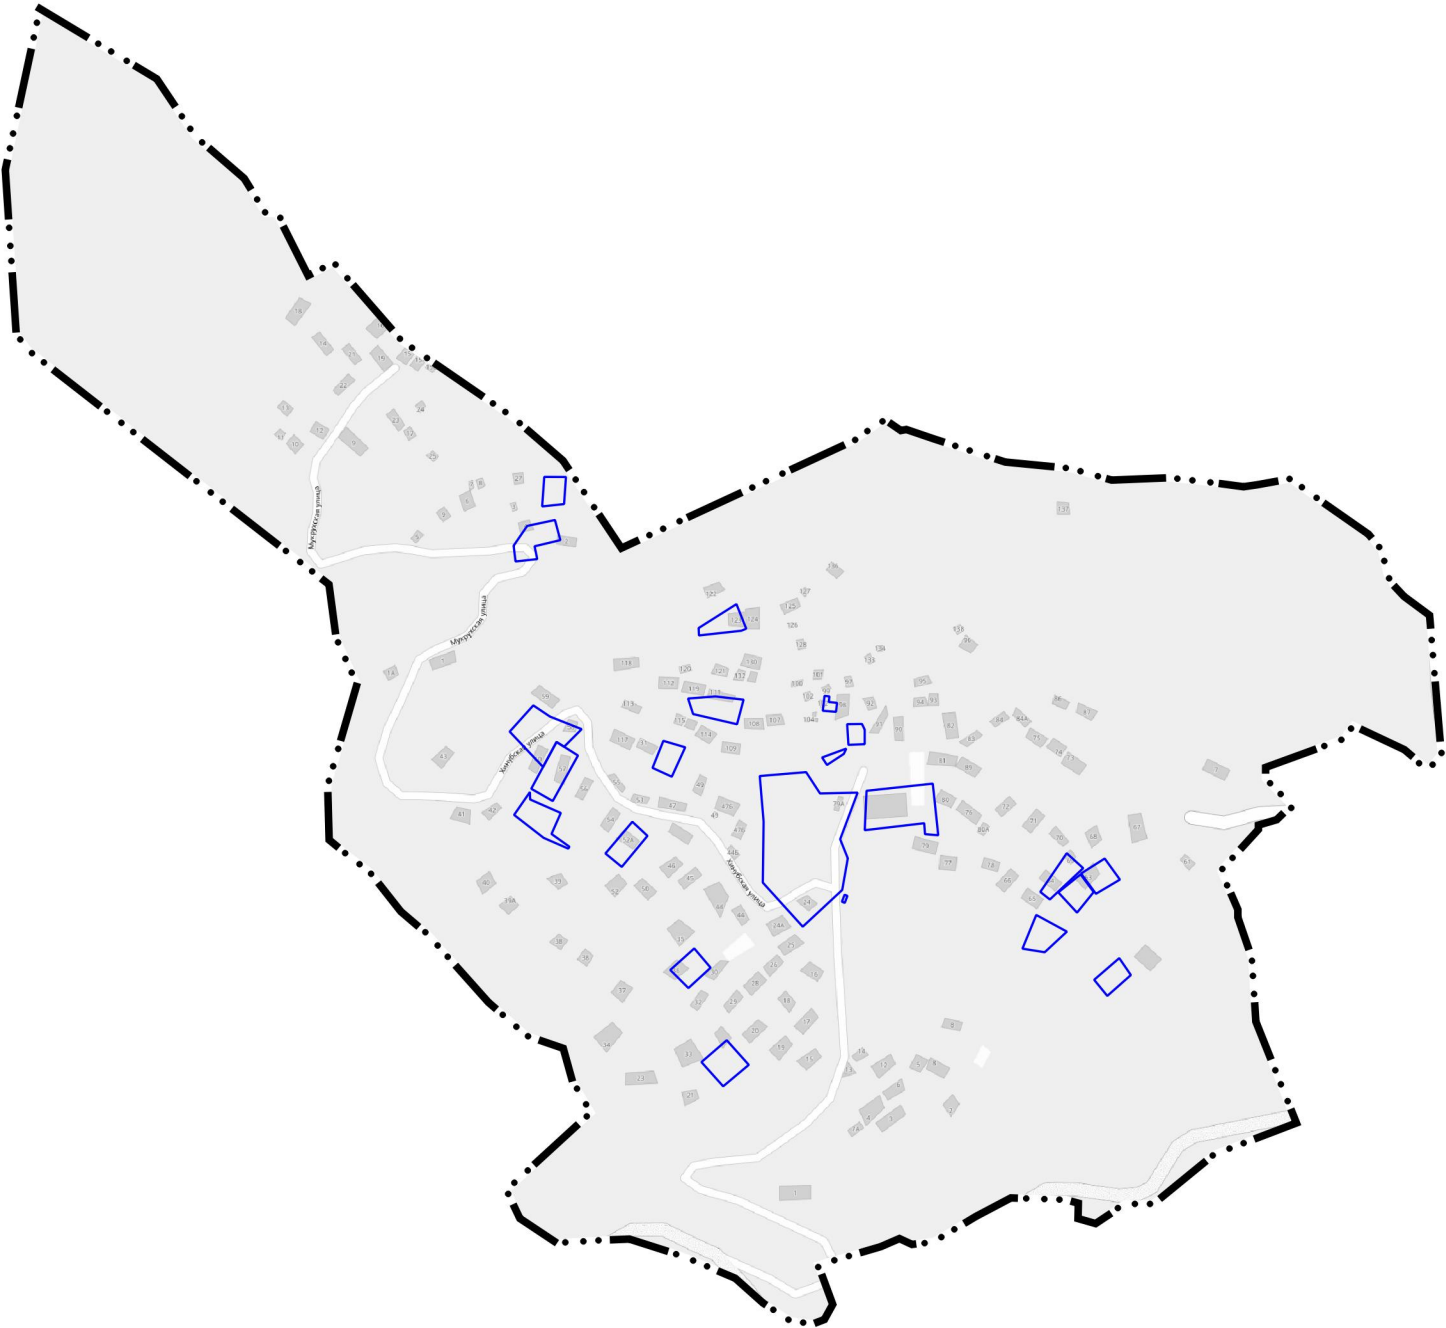

ГЕНЕРАЛЬНЫЙ ПЛАН СЕЛЬСОВЕТ ИРИБСКИЙ ЧАРОДИНСКИЙ РАЙОН РЕСПУБЛИКА ДАГЕСТАН
КАРТА ГРАНИЦ НАСЕЛЕННЫХ ПУНКТОВ
СЕЛО ИРИБ, СЕЛО НУКУШ, СЕЛО РУЛЬДАБ, СЕЛО ХИНУБ
МАСШТАБ 1:5000

УСЛОВНЫЕ ОБОЗНАЧЕНИЯ

- Границы субъектов РФ, МО, населенных пунктов
Границы единиц административно-территориального деления Российской Федерации
Граница сельского поселения. Существующая
Граница населенного пункта. Существующая
Кадастровые данные
Земельные участки

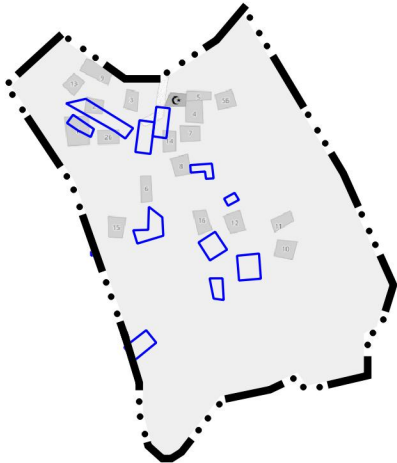

						№ 007 от 26.05.2022г.			
						Сельсовет Ирибский Чародинский район Республика Дагестан			
Изм.	Кол.ч	Лист	№ док	Подп.	Дата	Генеральный план Карта границ населенных пунктов	Стадия	Лист	Листов
Разраб.		Мокерова			10.22		ТП	1	1
Проверил		Рычов			10.22				
Н.контр.		Ширяев			10.22	Село Ириб, село Нукуш, село Рудлаб, село Хинуб Масштаб 1:5000	ООО «ЗАК»		
Директор		Рычов			10.22				