
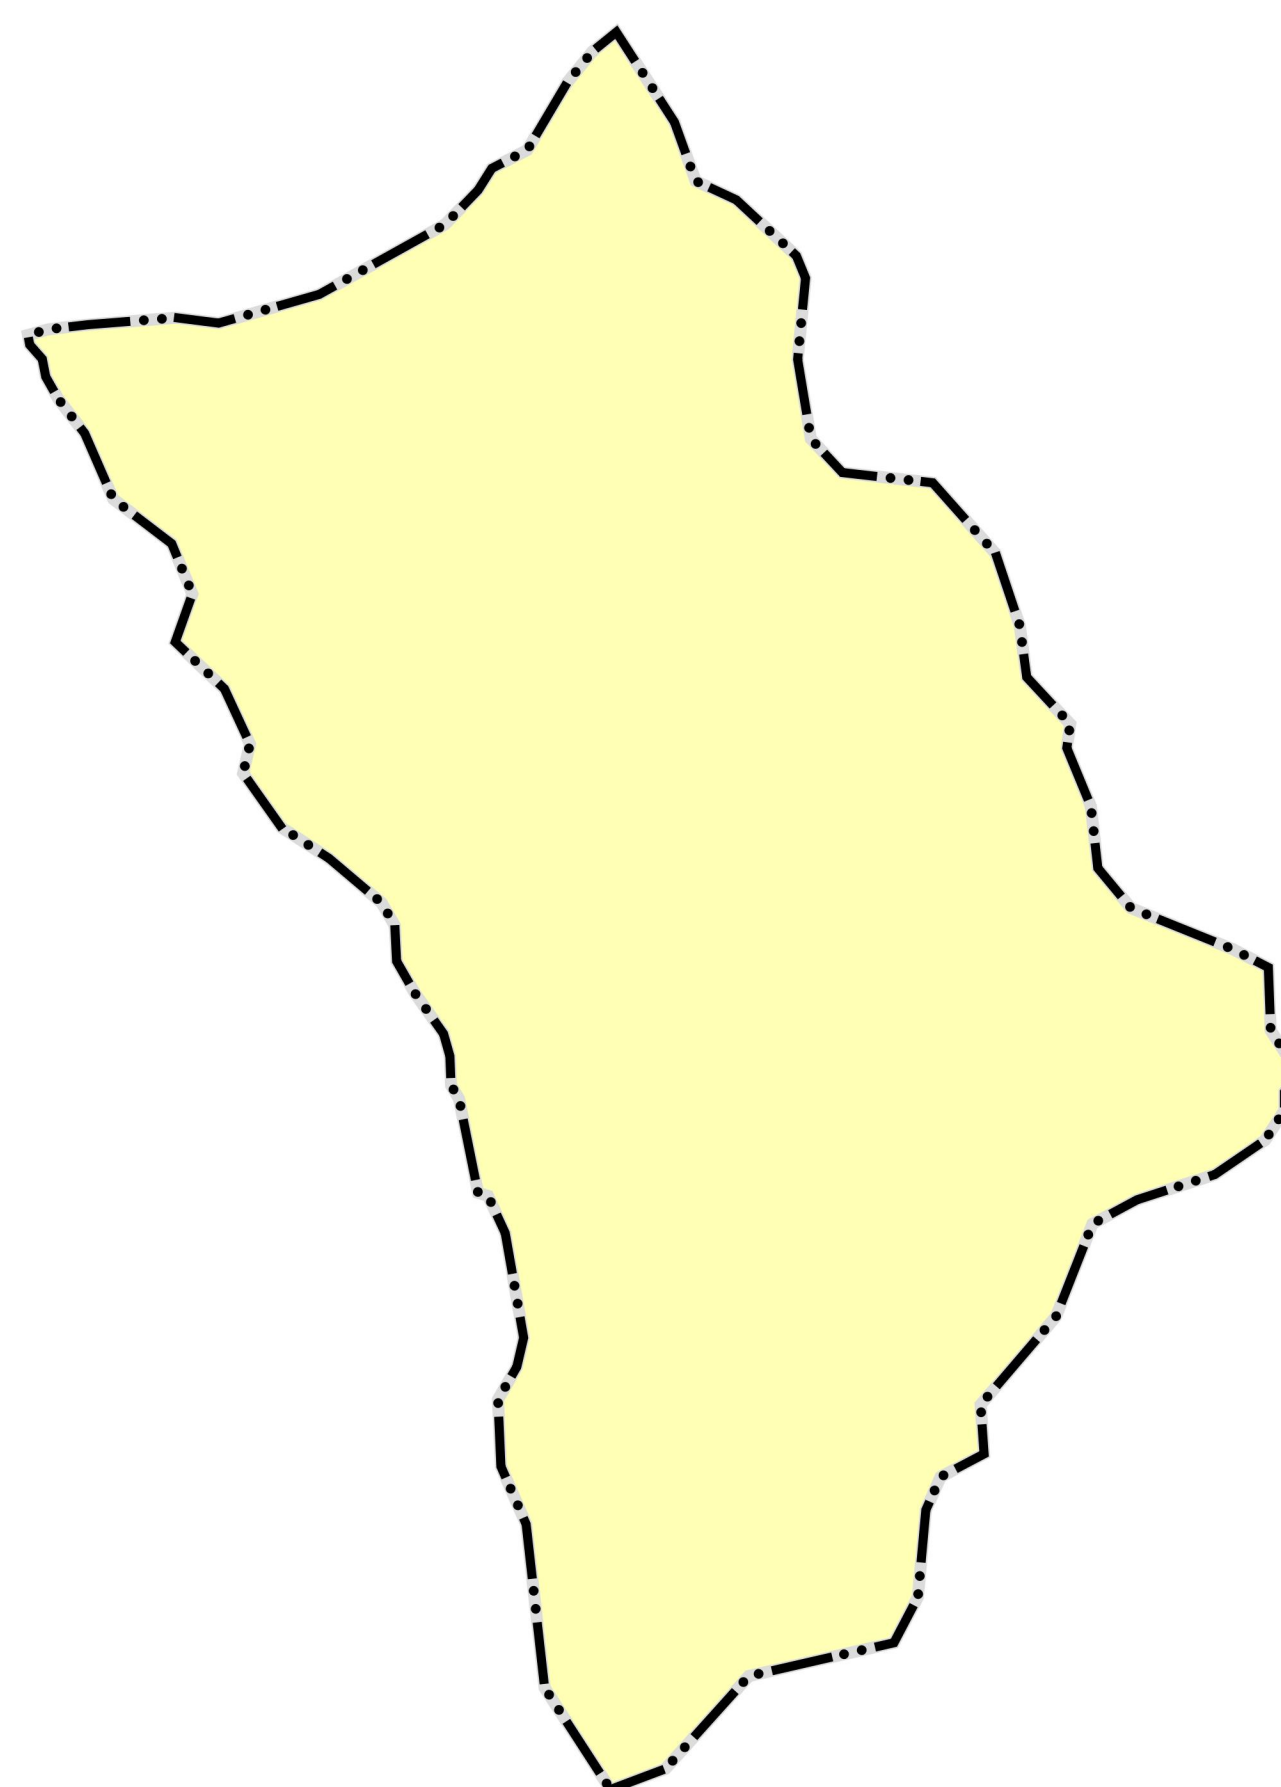
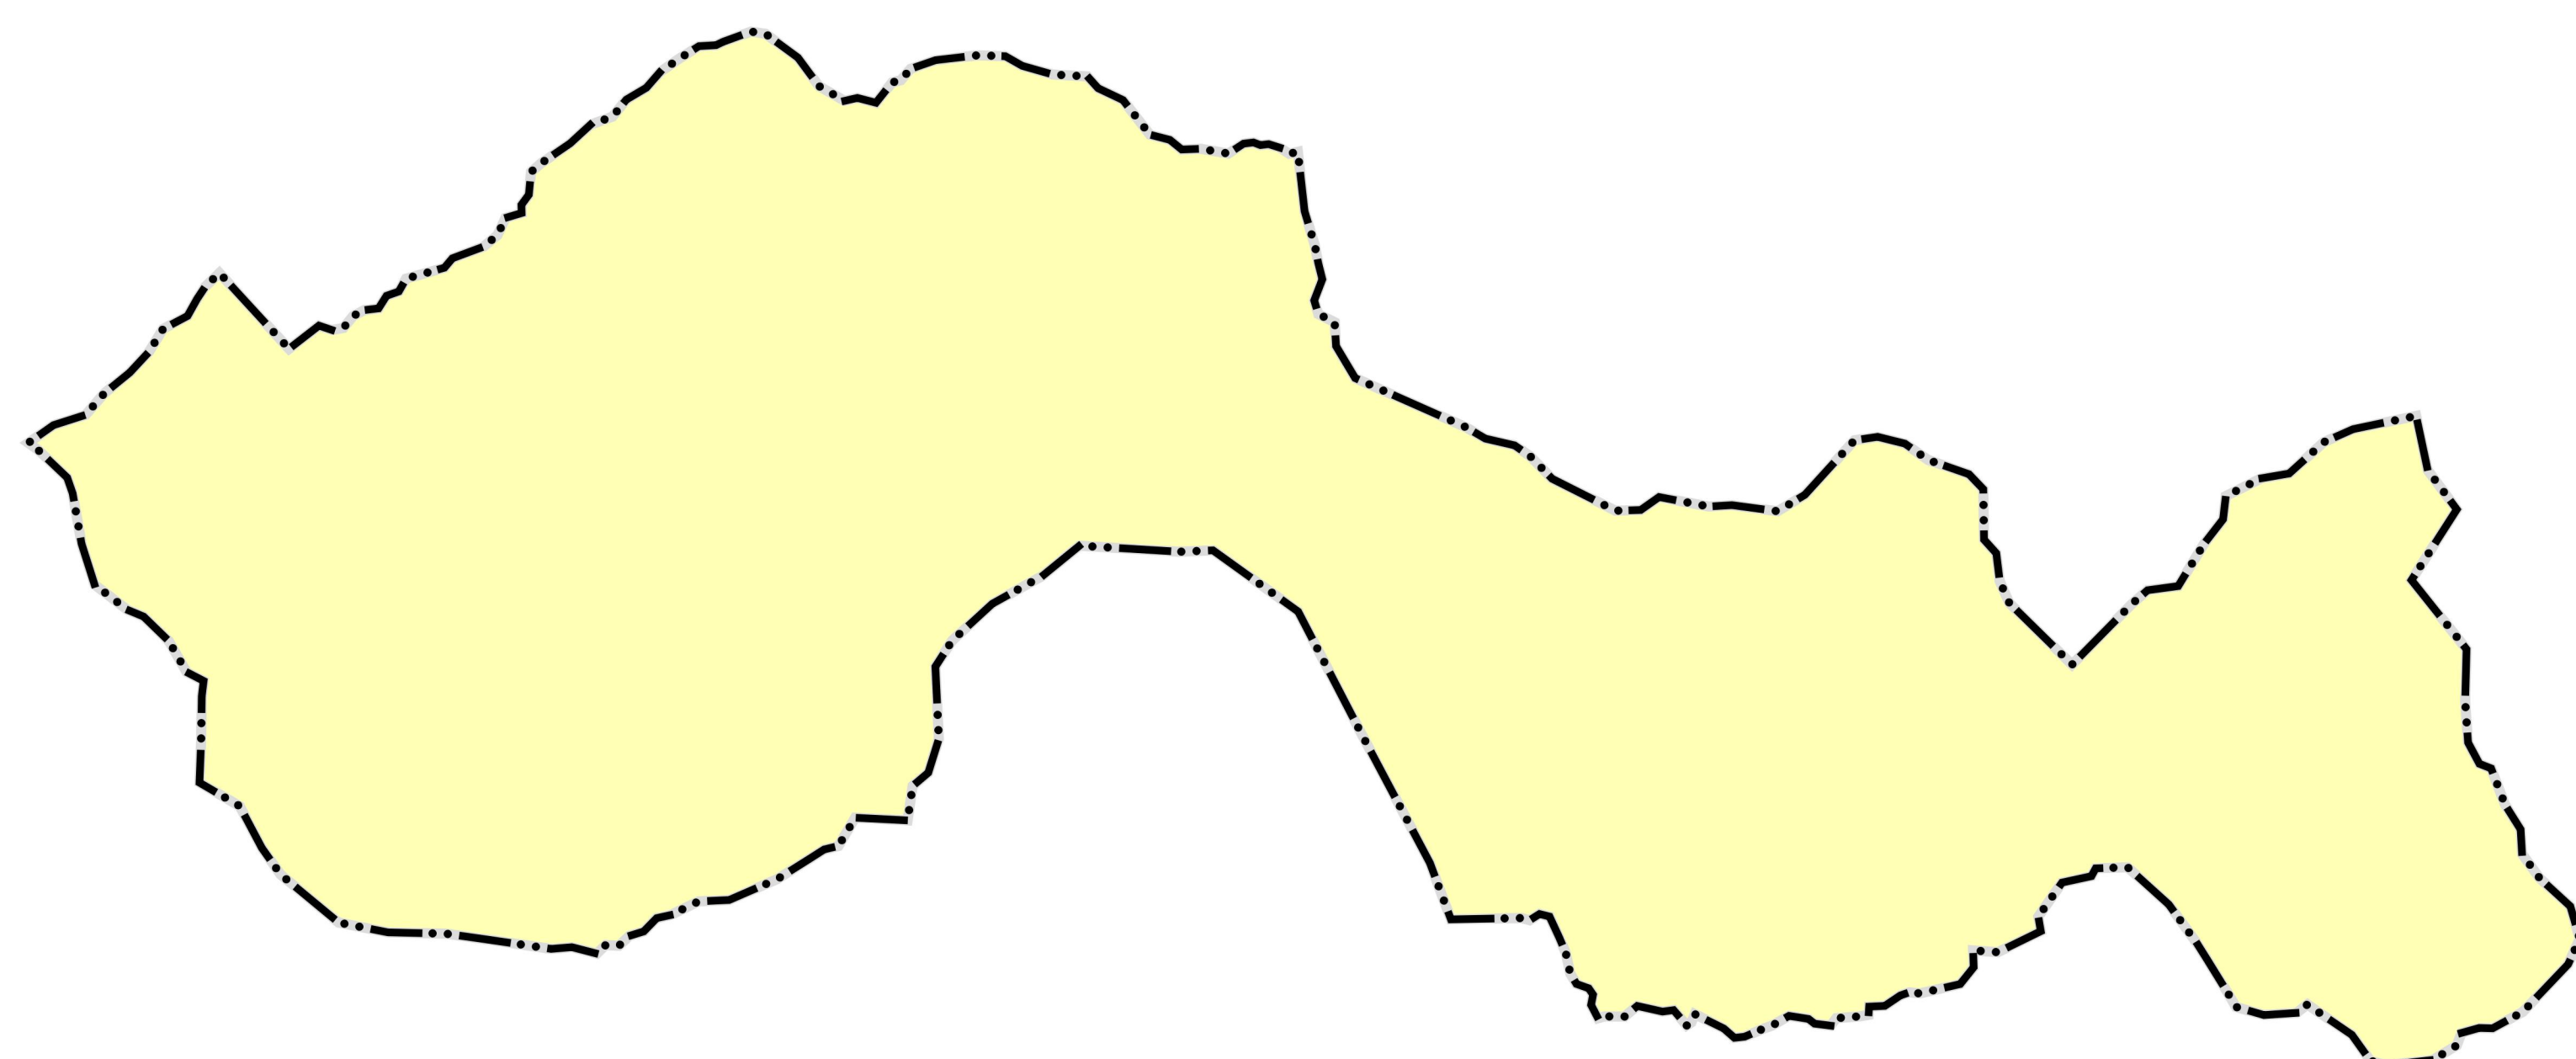


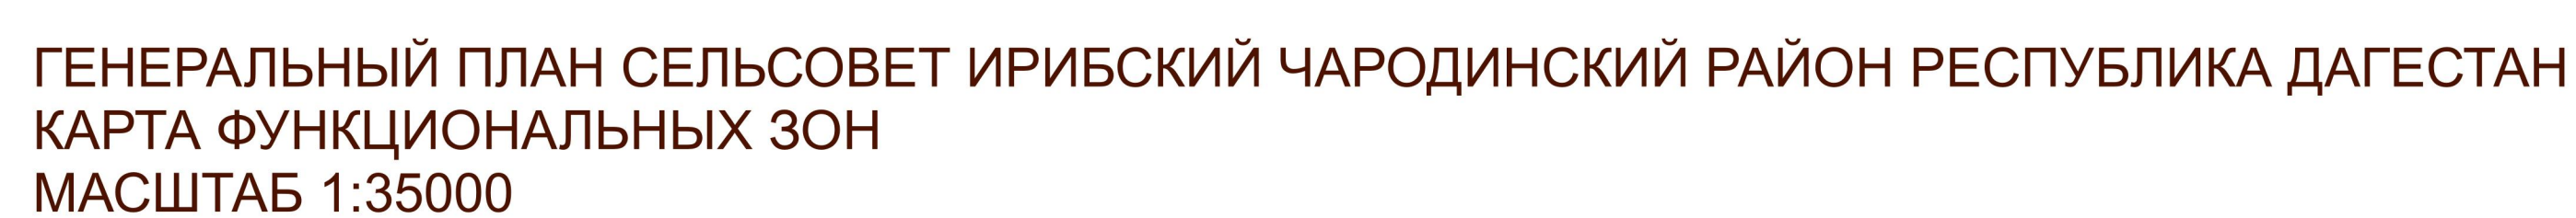

- Жилые зоны. Существующие
- Общественно-деловые зоны. Существующая
- Производственные зоны, зоны инженерной и транспортной инфраструктур. Существующие
- Зоны сельскохозяйственного использования. Существующая
- Зоны специального назначения. Существующие

						№007 от 26.05.2022г.		
						Сельсовет Ирибский Чародский район Республика Дагестан		
Изм.	Кол-во	Лист	№кол	Подп.	Дата	Генеральный план Карта функциональных зон		
Разраб.	Мокроно			<i>[подпись]</i>	10.22			
Проверил	Регин			<i>[подпись]</i>	10.22			
						Станд.	Лист	Листов
						П1	1	1
Нач.отр.	Шарип			<i>[подпись]</i>	10.22	Масштаб 1:35000 000 «3АК»		
Директор	Регин			<i>[подпись]</i>	10.22			