
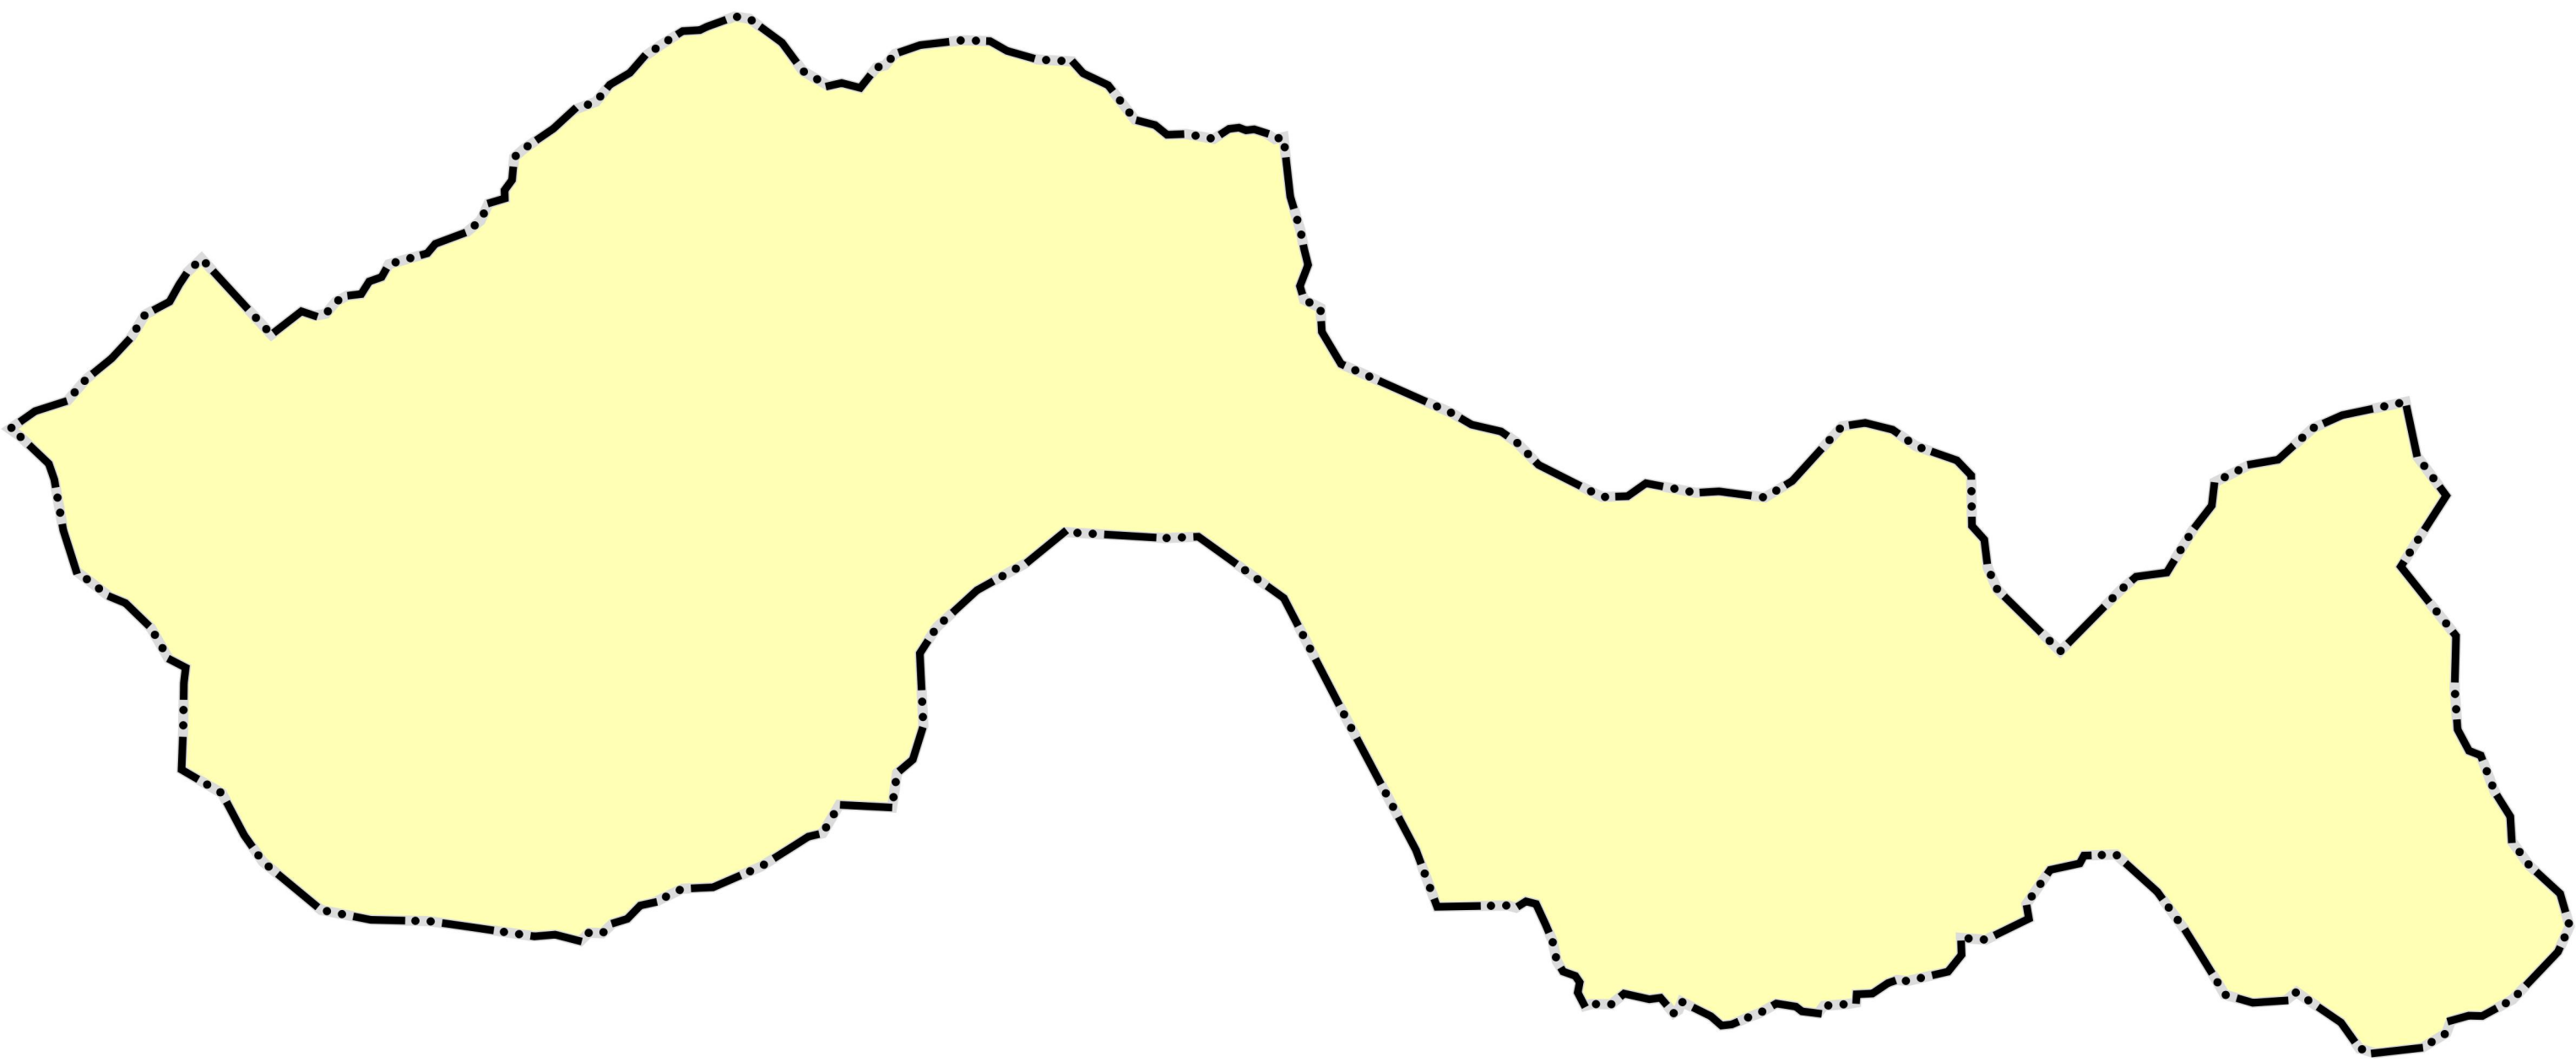
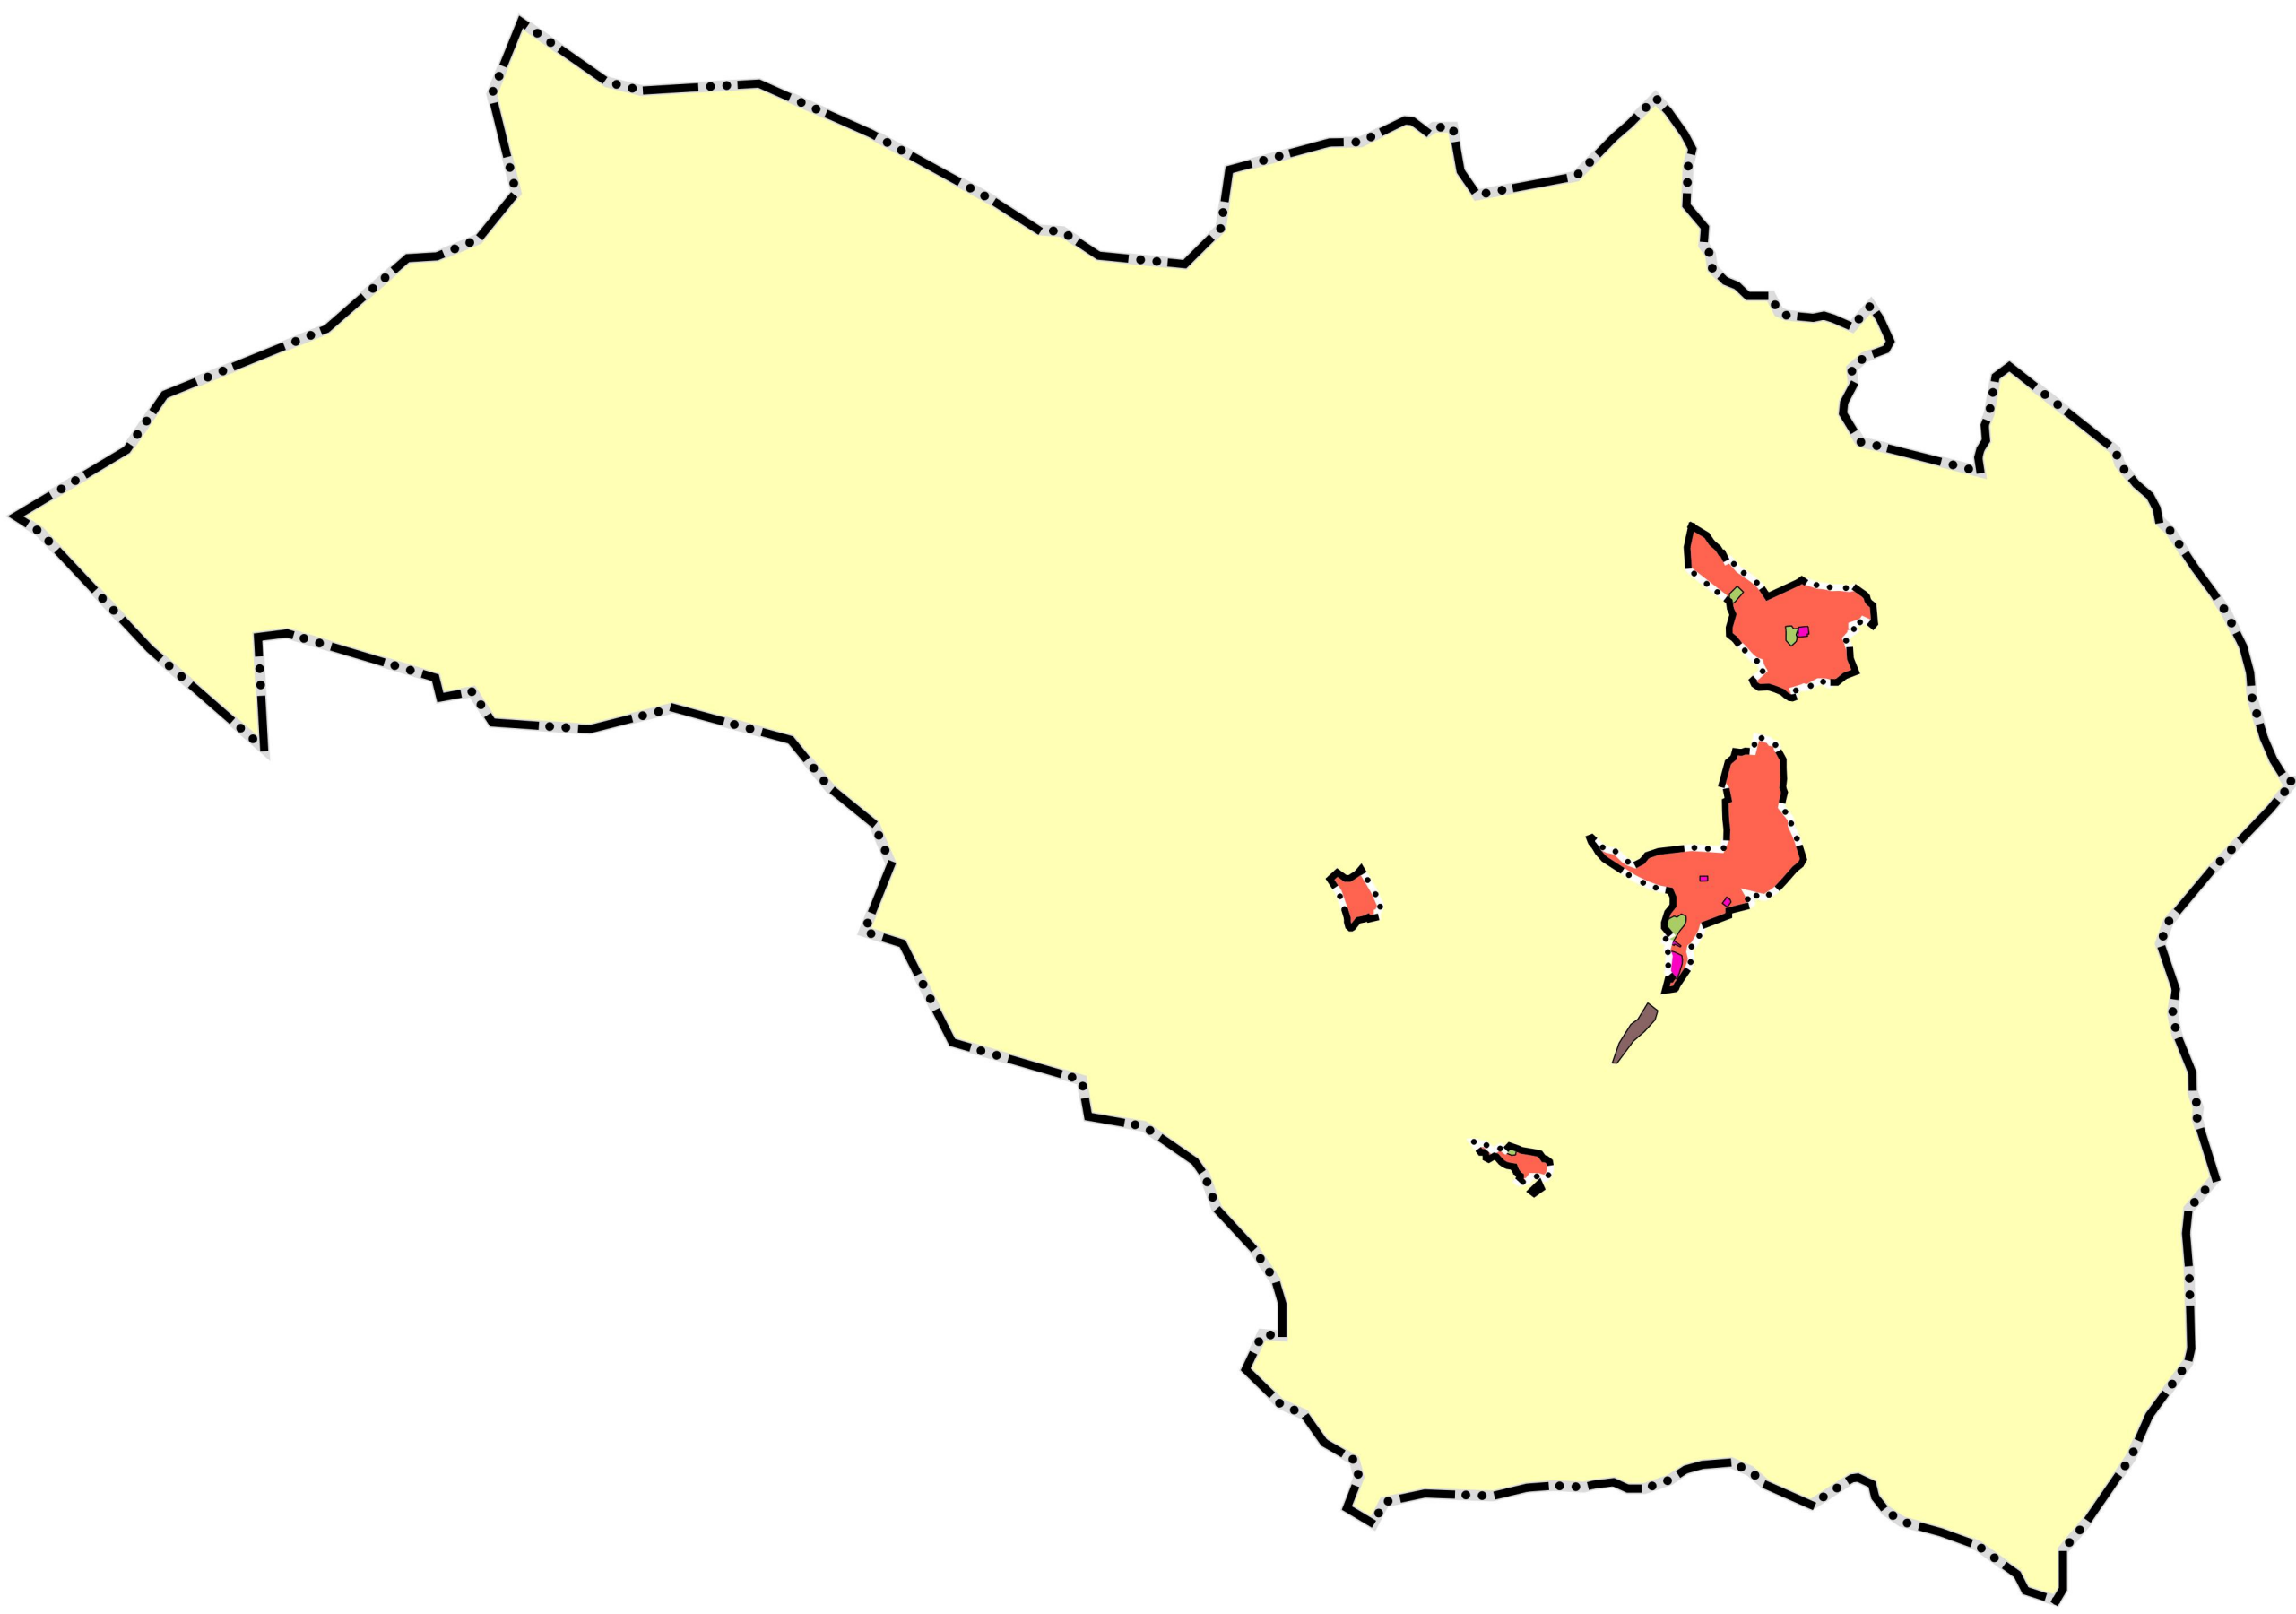


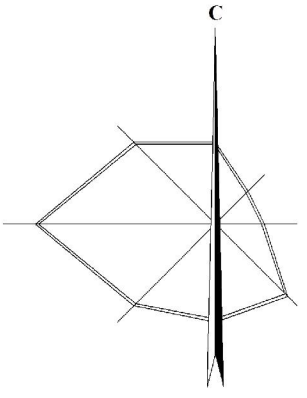


УСЛОВНЫЕ ОБОЗНАЧЕНИЯ

Границы субъектов РФ, МО, населенных пунктов  
Границы единиц административно-территориального деления Российской Федерации  
Граница сельского поселения. Существующая  
Граница населенного пункта. Существующая

Иная информация о состоянии, об использовании, ограничениях использования территорий

Функциональные зоны\*\*  
Жилые зоны. Существующие  
Общественно-деловые зоны. Существующая  
Производственные зоны, зоны инженерной и транспортной инфраструктур. Существующие  
Зоны сельскохозяйственного использования. Существующая  
Зоны специального назначения. Существующие

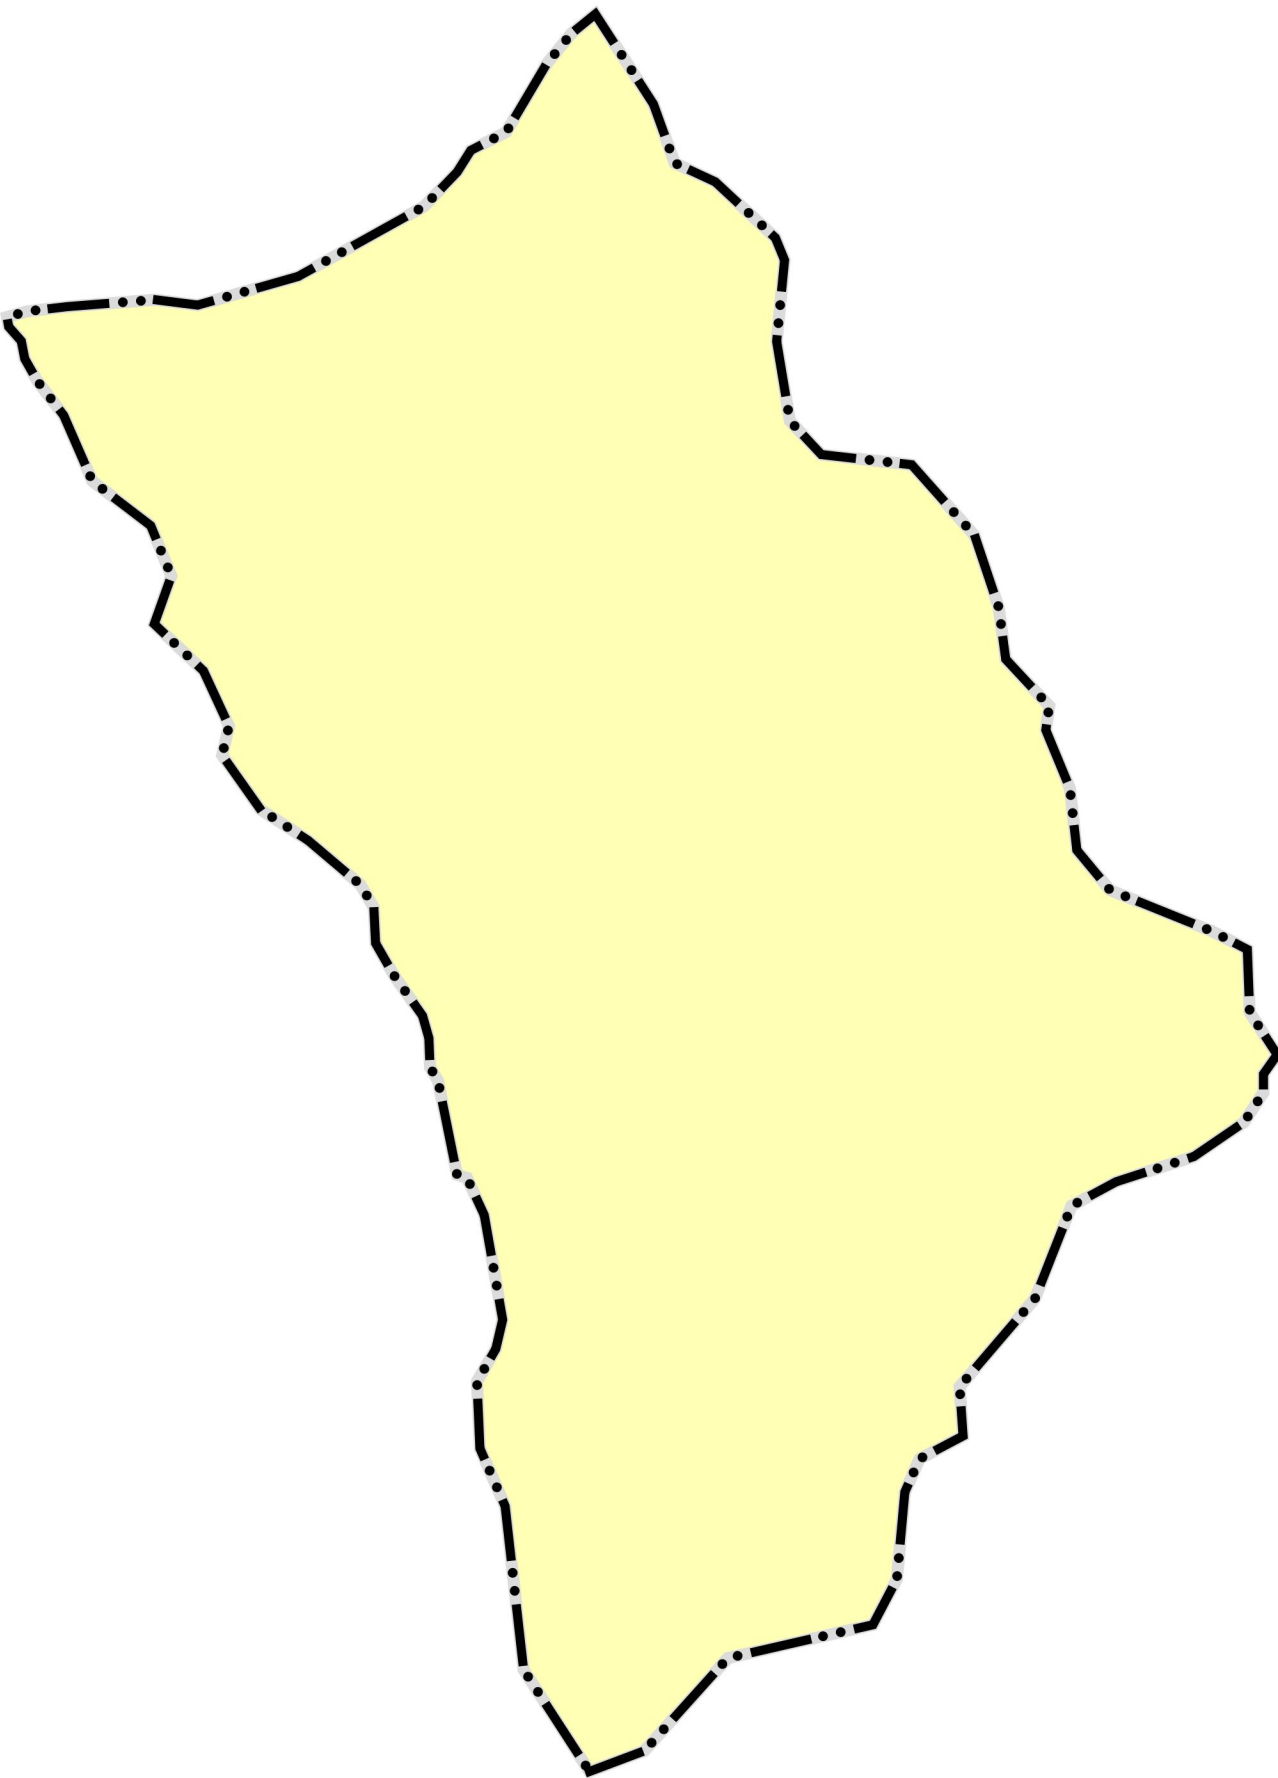

|           |        |      |       |       |       |                                                          |       |      |           |  |
|-----------|--------|------|-------|-------|-------|----------------------------------------------------------|-------|------|-----------|--|
|           |        |      |       |       |       | № 007 от 26.05.2022г.                                    |       |      |           |  |
|           |        |      |       |       |       | Сельсовет Ирибский Чародинский район Республика Дагестан |       |      |           |  |
| Изм.      | Кол-во | Лист | Всего | Полн. | Дата  | Генеральный план<br>Карта функциональных зон             | Схемы | Лист | Листов    |  |
| Разработ. | Маслов |      |       |       | 10.22 |                                                          | ГП    | 1    | 1         |  |
| Проверил  | Рыков  |      |       |       | 10.22 | Масштаб 1:35000                                          |       |      |           |  |
| Исполн.   | Шаров  |      |       |       | 10.22 |                                                          |       |      |           |  |
| Директор  | Рыков  |      |       |       | 10.22 |                                                          |       |      | ООО «34К» |  |