


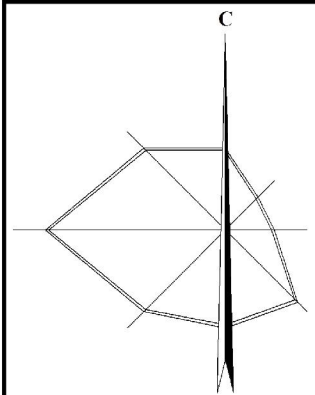

ГЕНЕРАЛЬНЫЙ ПЛАН СЕЛЬСОВЕТ ИРИБСКИЙ ЧАРОДИНСКИЙ РАЙОН РЕСПУБЛИКА ДАГЕСТАН
КАРТА ФУНКЦИОНАЛЬНЫХ ЗОН
СЕЛО ИРИБ, СЕЛО НУКУШ, СЕЛО РУЛДАБ, СЕЛО ХИНУБ
МАСШТАБ 1:5000

УСЛОВНЫЕ ОБОЗНАЧЕНИЯ

Границы субъектов РФ, МО, населенных пунктов

Границы единиц административно-территориального деления Российской Федерации

Граница населенного пункта. Существующая

Иная информация о состоянии, об использовании, ограничениях использования территорий

Функциональные зоны**





Жилые зоны. Существующие

Общественно-деловые зоны. Существующая

Производственные зоны, зоны инженерной и транспортной инфраструктур. Существующие

Зоны сельскохозяйственного использования. Существующая

Зоны специального назначения. Существующие

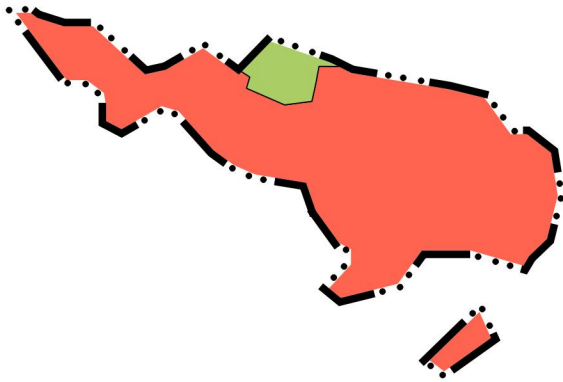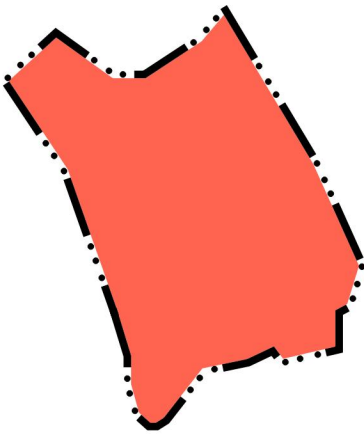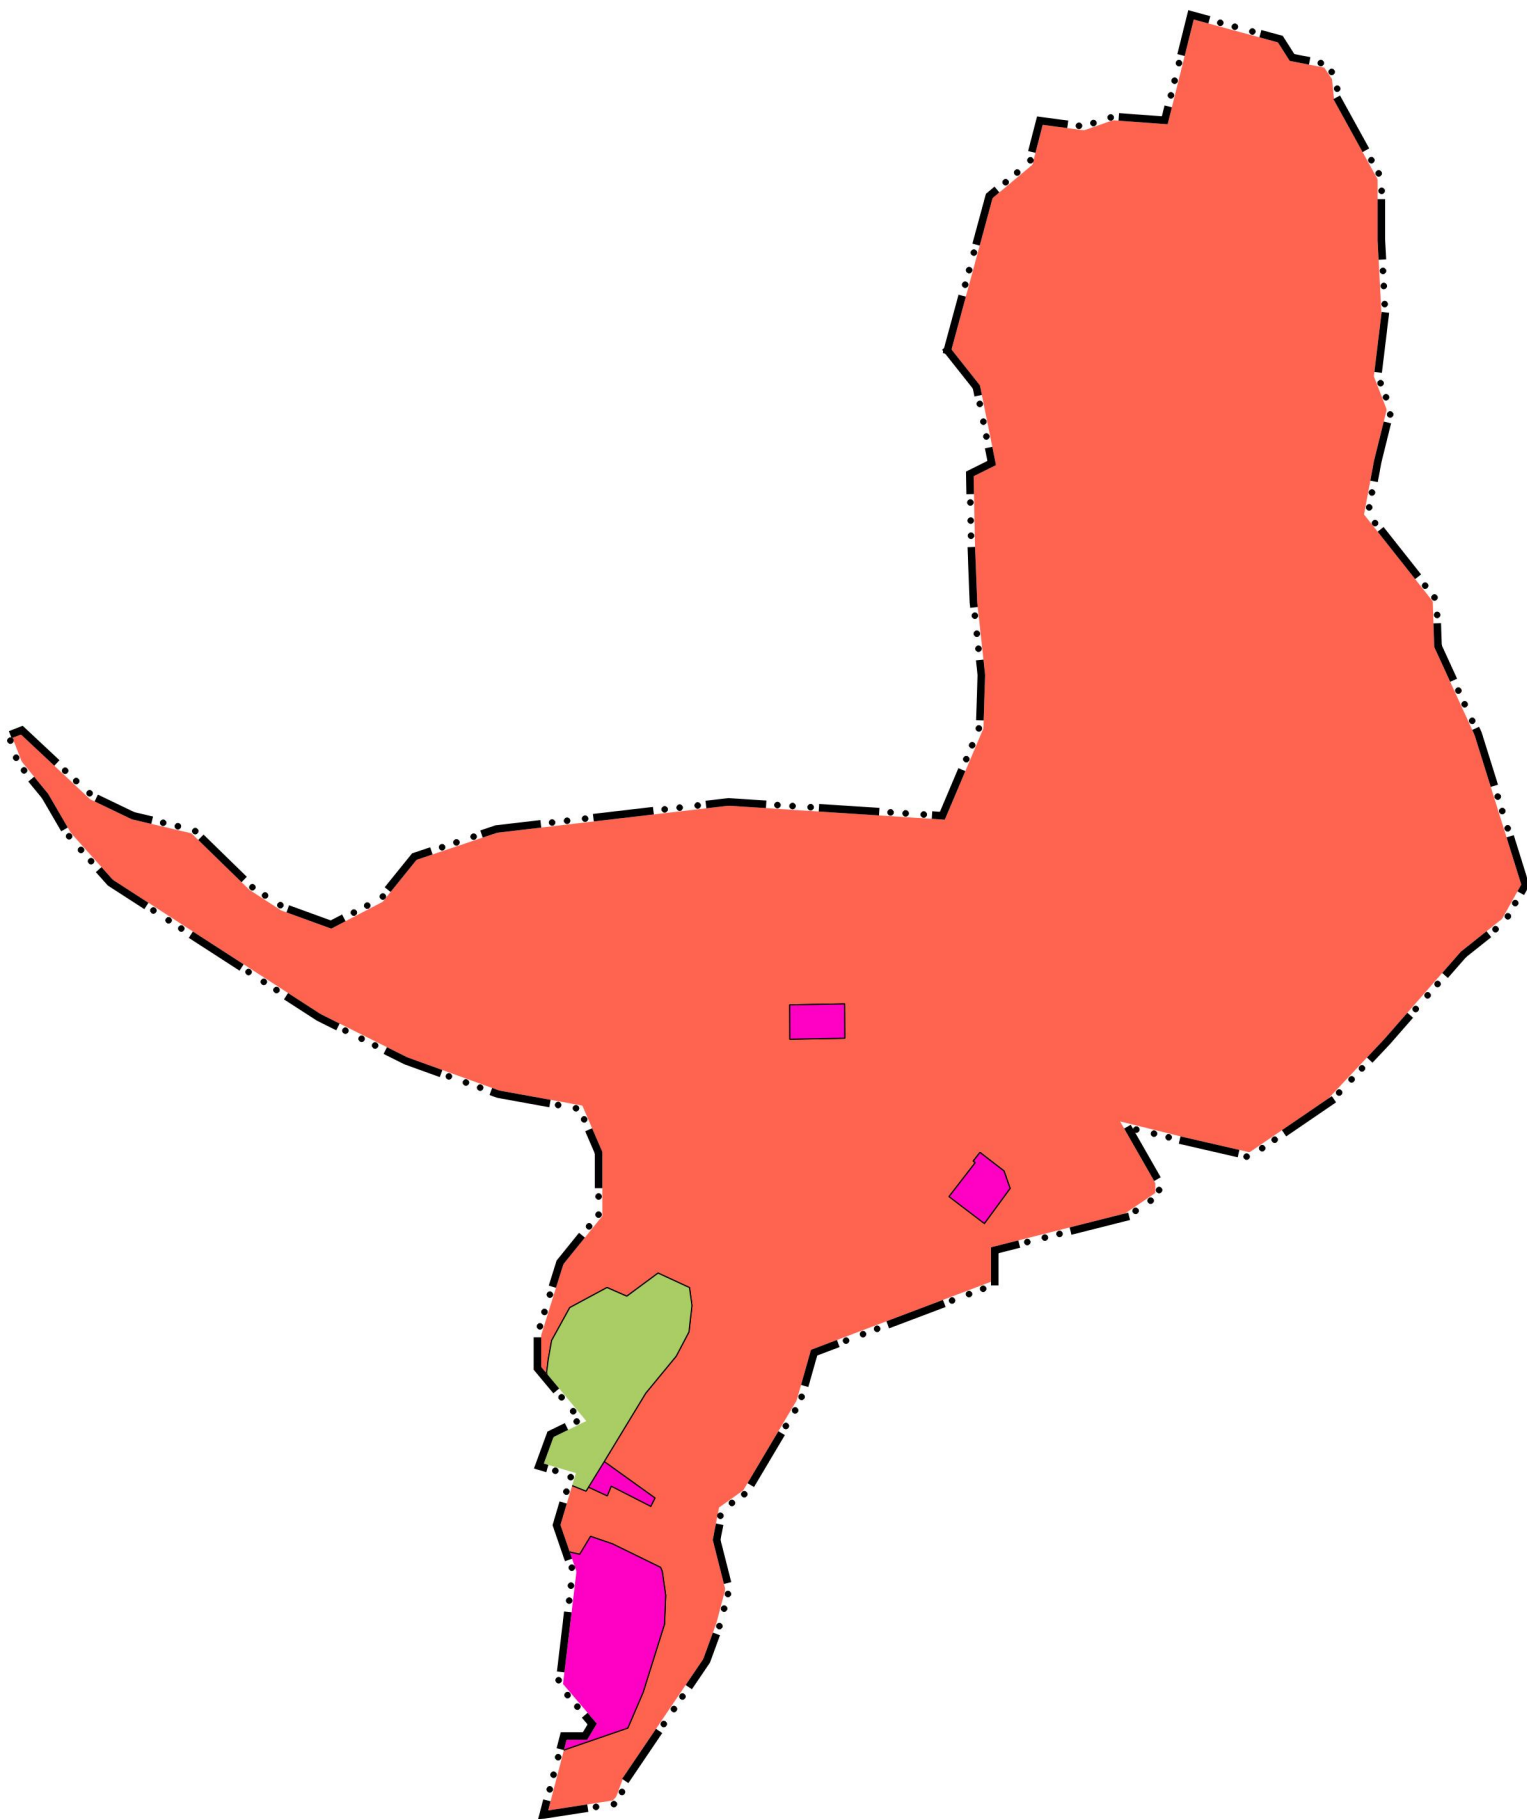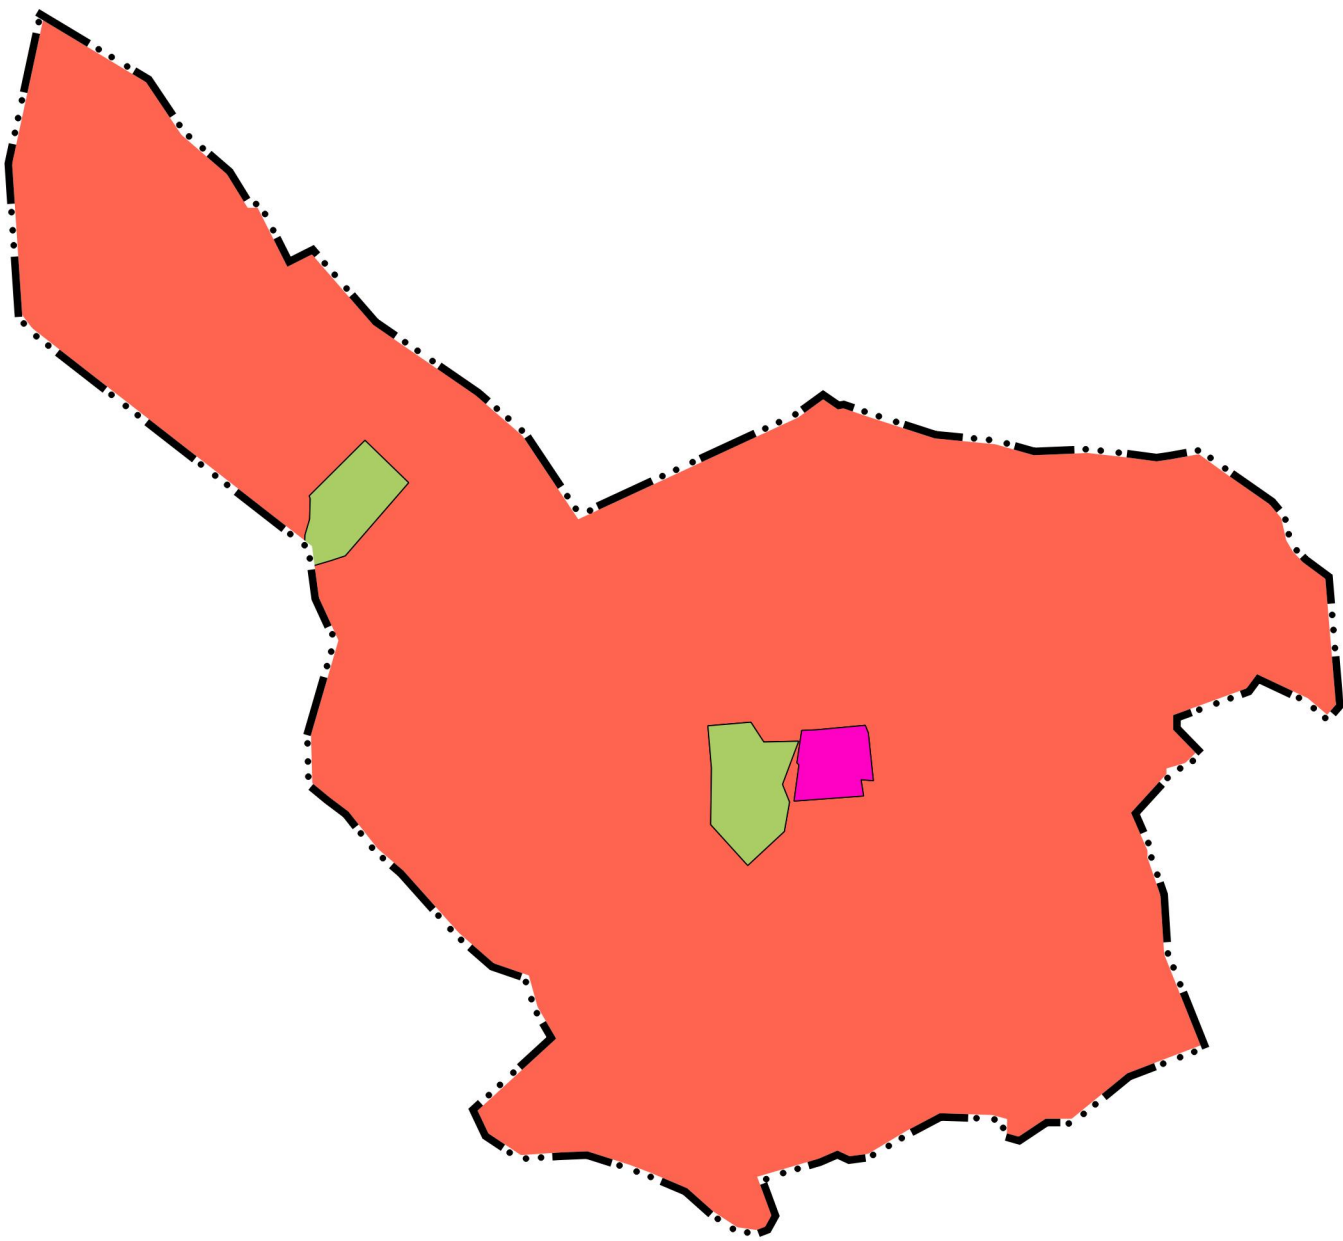

						№ 007 от 26.05.2022г.				
						Сельсовет Ирибский Чародинский район Республика Дагестан				
Изм.	Кол.уч.	Лист	№ док.	Подп.	Дата	Генеральный план Карта функциональных зон		Стадия	Лист	Листов
Разраб.		Мокерова			10.22			ТП	1	1
Проверил		Рычков			10.22	Село Ириб, село Нукуш, село Руддаб, село Хинуб Масштаб 1:5000		ООО «ЗАК»		
Н.контр.		Ширяев			10.22					
Директор		Рычков			10.22					