


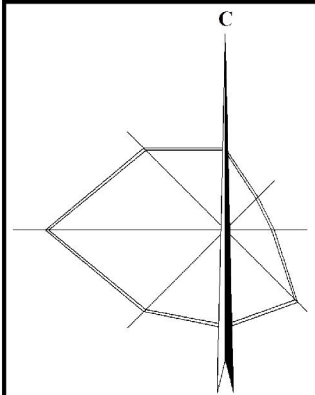

ГЕНЕРАЛЬНЫЙ ПЛАН СЕЛЬСОВЕТ ИРИБСКИЙ ЧАРОДИНСКИЙ РАЙОН РЕСПУБЛИКА ДАГЕСТАН
КАРТА ФУНКЦИОНАЛЬНЫХ ЗОН
СЕЛО ИРИБ, СЕЛО НУКУШ, СЕЛО РУЛДАБ, СЕЛО ХИНУБ
МАСШТАБ 1:5000

УСЛОВНЫЕ ОБОЗНАЧЕНИЯ

Границы субъектов РФ, МО, населенных пунктов

Границы единиц административно-территориального деления Российской Федерации

Граница населенного пункта. Существующая

Объекты федерального, регионального, местного значения*

Объекты трубопроводного транспорта и инженерной инфраструктуры

Объекты добычи и транспортировки газа

Пункт редуцирования газа (ПРГ).
Планируемый к размещению. Региональное значение

Распределительные трубопроводы для транспортировки газа

Газопровод распределительный высокого давления.
Планируемый к размещению

Иная информация о состоянии, об использовании, ограничениях использования территорий

Функциональные зоны**



Жилые зоны. Существующие

Общественно-деловые зоны. Существующая

Производственные зоны, зоны инженерной и
транспортной инфраструктур. Существующие

Зоны сельскохозяйственного использования. Существующая

Зоны специального назначения. Существующие

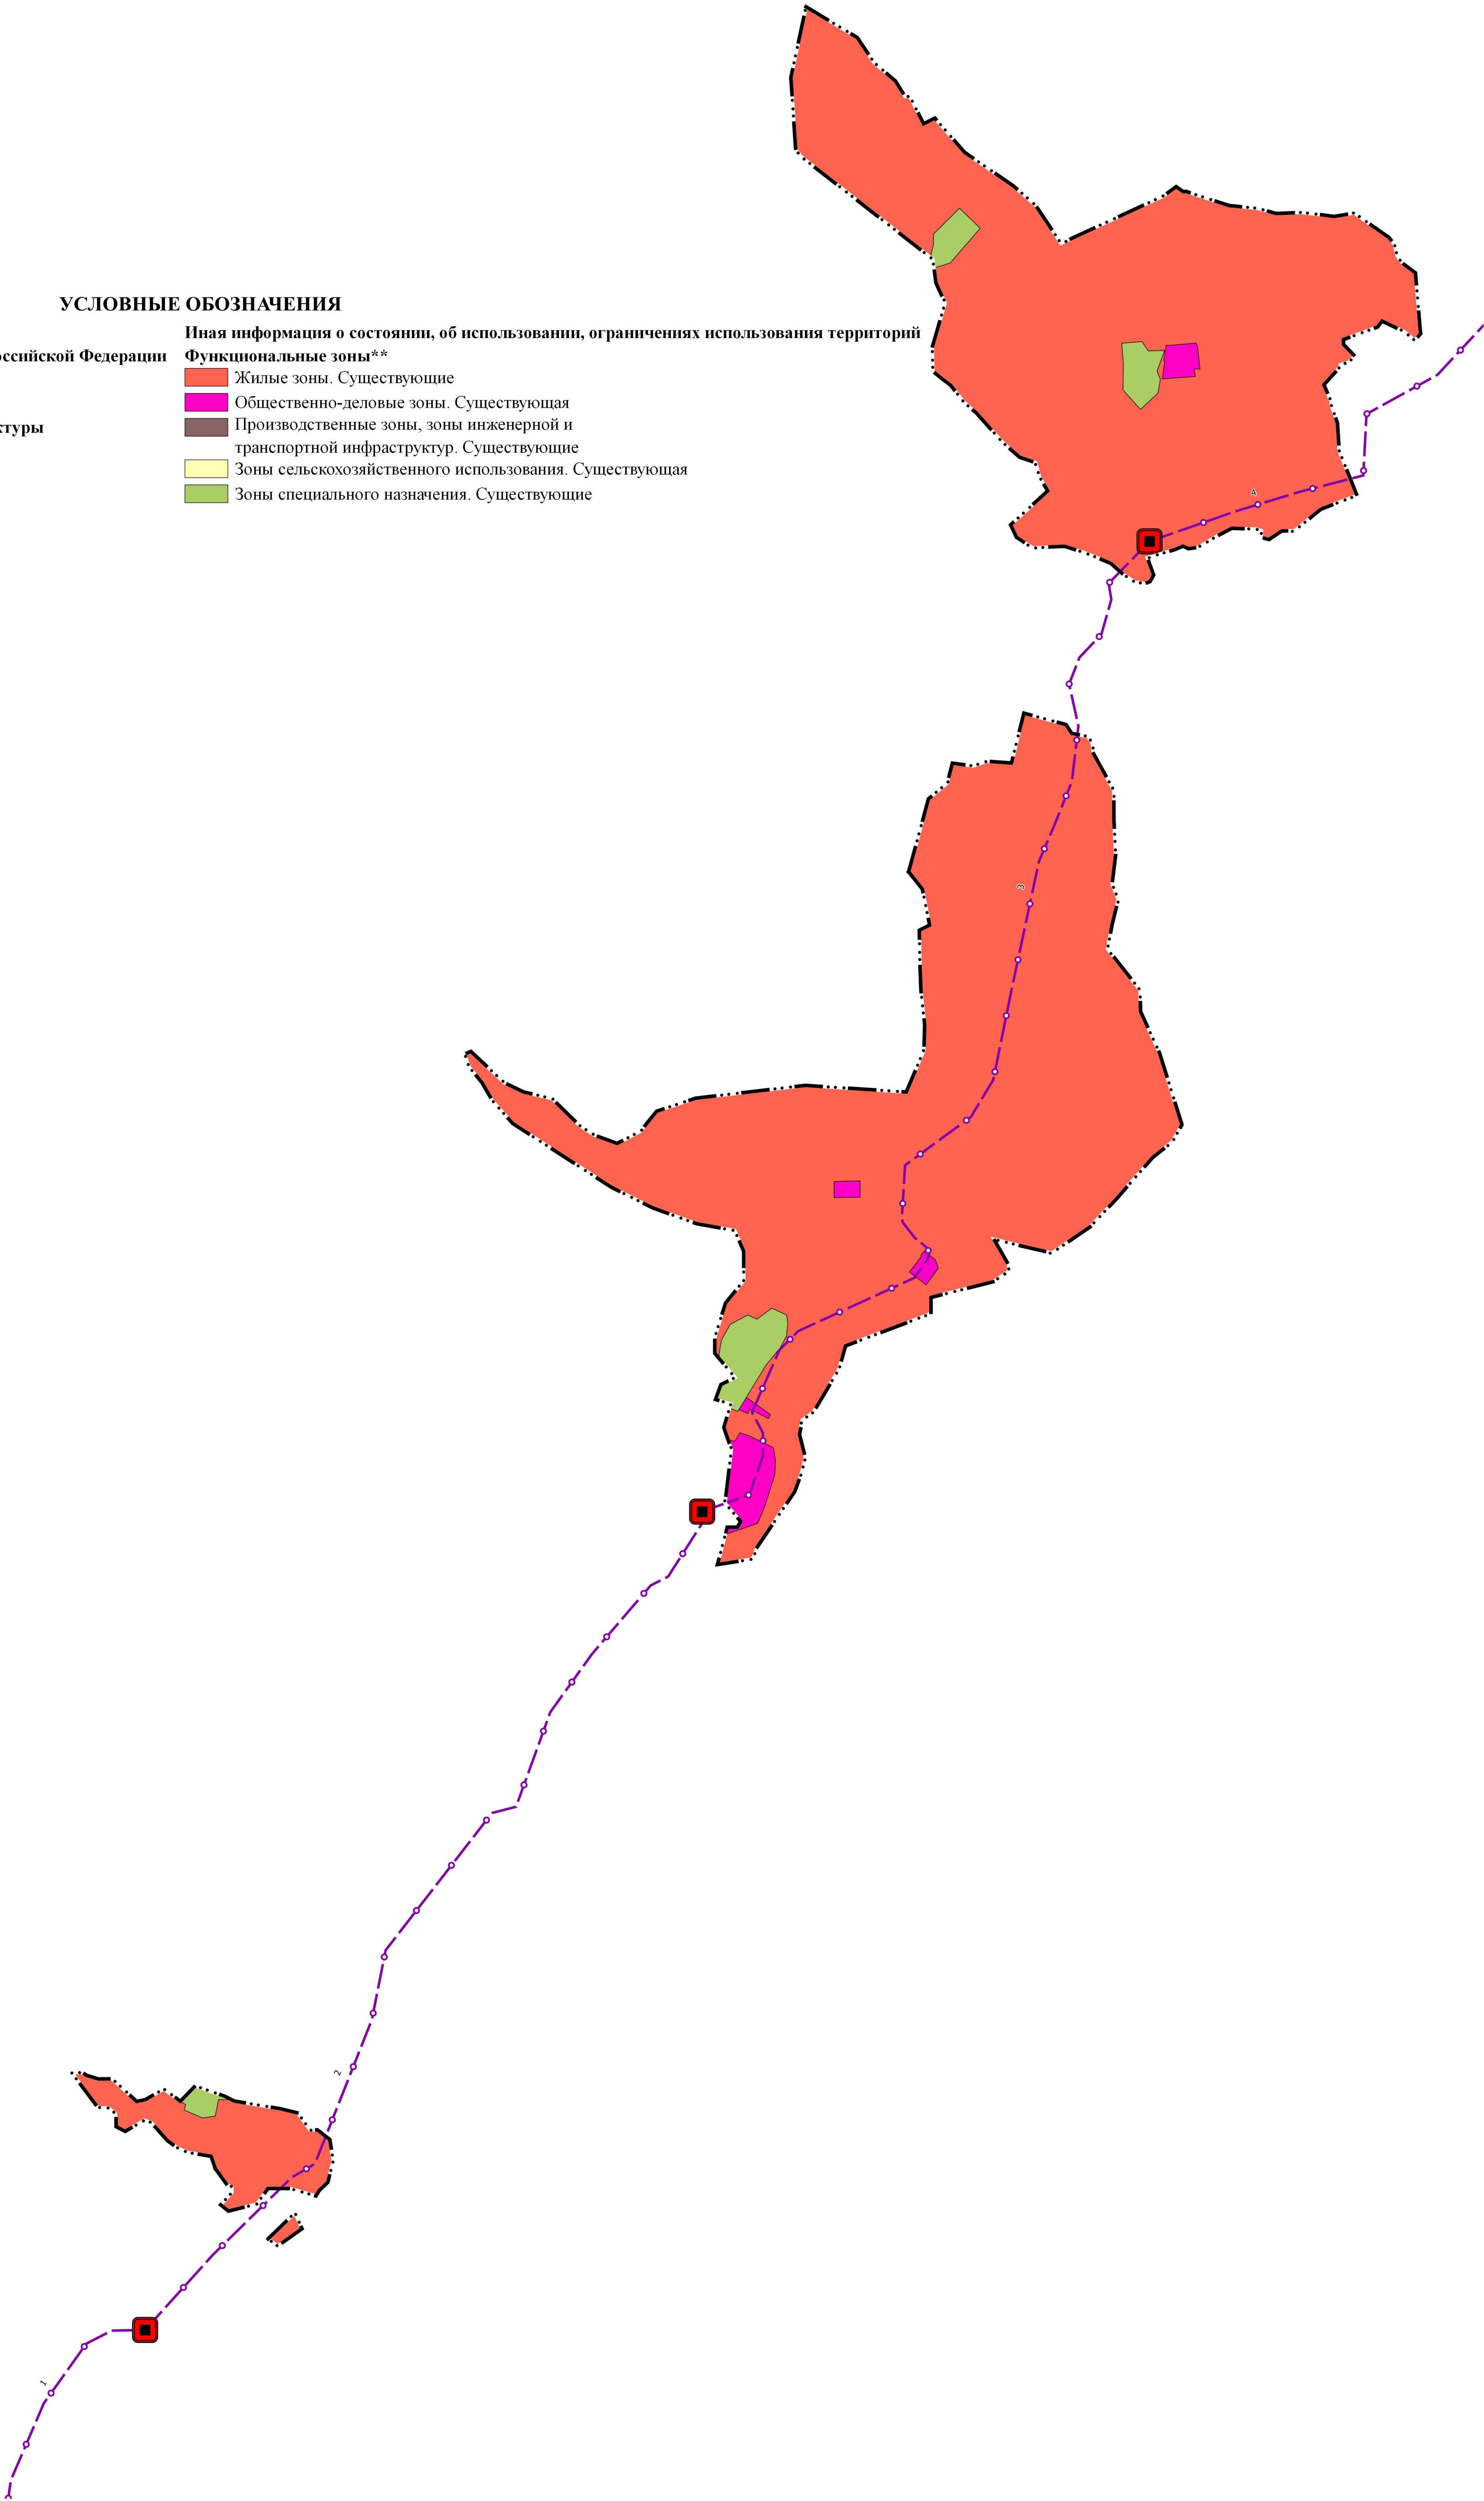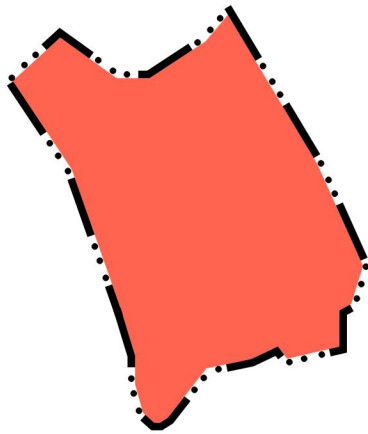

							№ 007 от 26.05.2022г.			
							Сельсовет Ирибский Чародинский район Республика Дагестан			
Изм.	Кол.уч.	Лист	№ док.	Подп.	Дата	Генеральный план Карта функциональных зон		Стадия	Лист	Листов
Разраб.	Мокерова				10.22			ТП	1	1
Проверил	Рычов				10.22	Село Ириб, село Нукуш, село Рудаб, село Хинуб Масштаб 1:5000		ООО «ЗАК»		
Н.контр.	Ширяев				10.22					
Директор	Рычов				10.22					