ГЕНЕРАЛЬНЫЙ ПЛАН СЕЛЬСОВЕТ ИРИБСКИЙ ЧАРОДИНСКИЙ РАЙОН РЕСПУБЛИКА ДАГЕСТАН
КАРТА ГРАНИЦ НАСЕЛЕННЫХ ПУНКТОВ
МАСШТАБ 1:35000

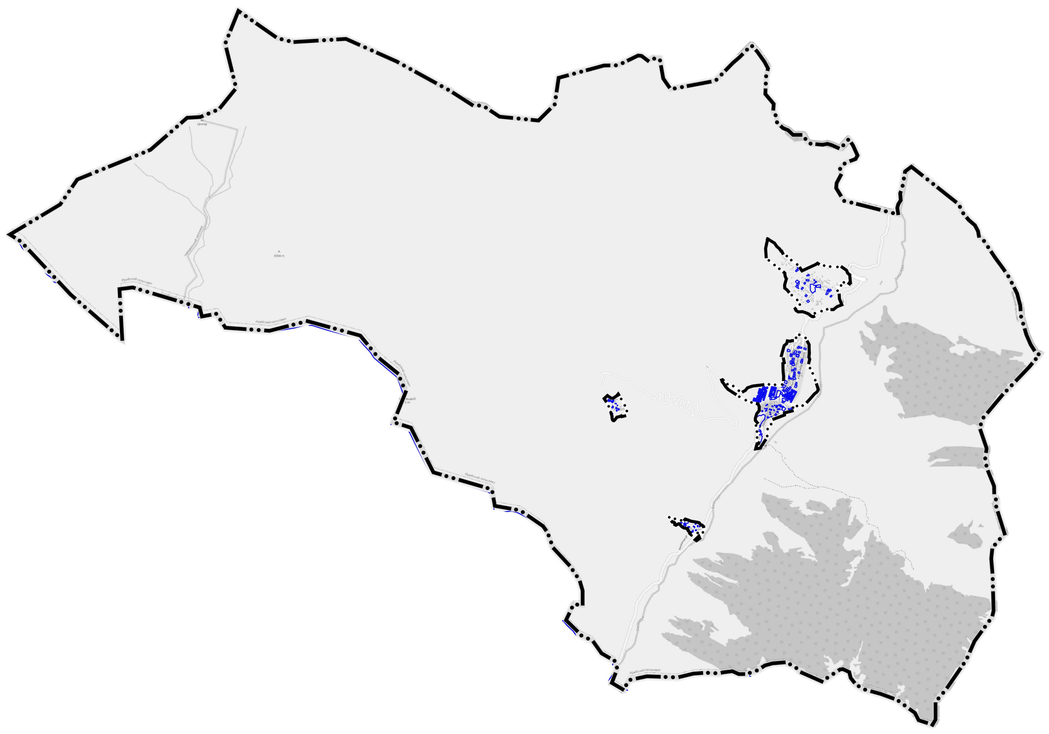

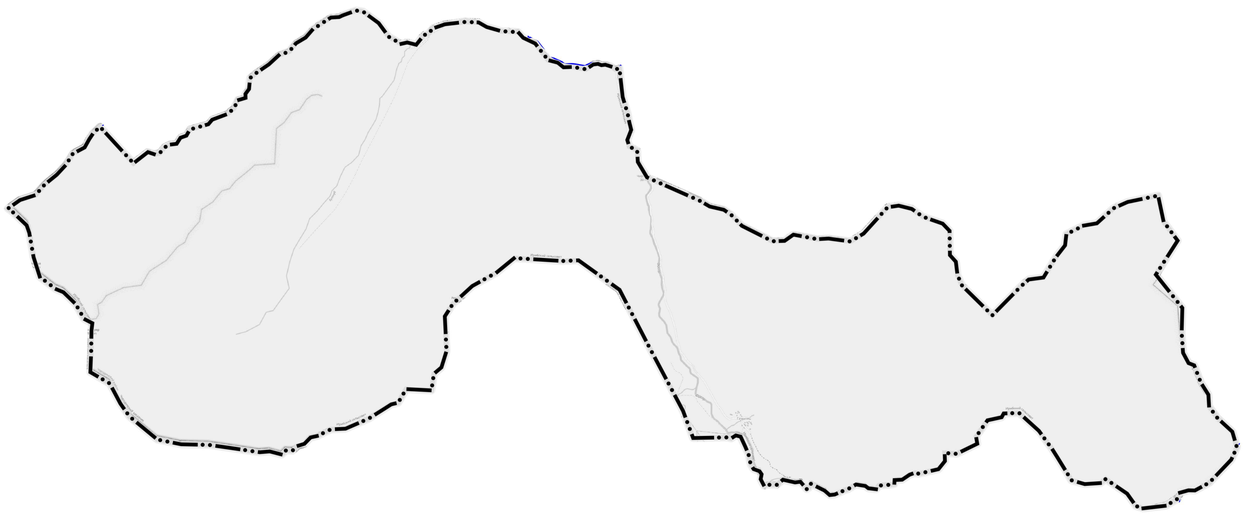

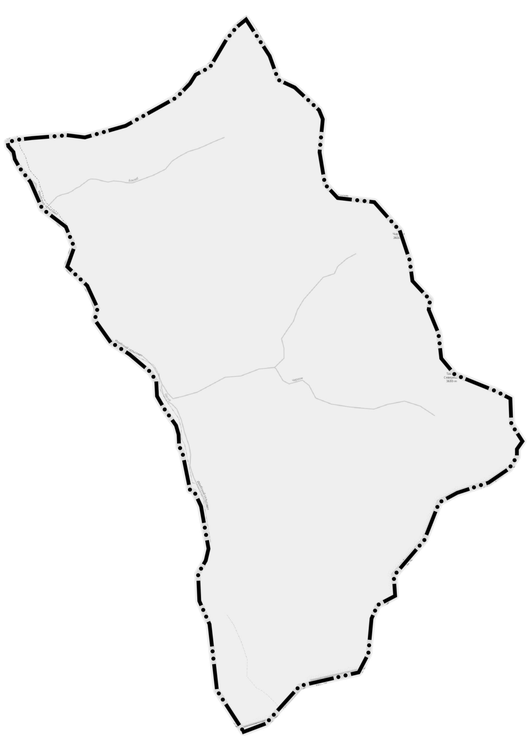

УСЛОВНЫЕ ОБОЗНАЧЕНИЯ

Границы субъектов РФ, МО, населенных пунктов

Границы единиц административно-территориального деления Российской Федерации

Граница сельского поселения. Существующая

Граница населенного пункта. Существующая

Кадастровые данные

Земельные участки

						№ 007 от 26.05.2022г.		
						Сельсовет Ирибский Чародинский район Республика Дагестан		
Изм.	**Кол.уч**	**Лист**	**№док**	**Подп.**	**Дата**			
Разраб.		Мокерова			10.22	Генеральный план Карта границ населенных пунктов	**Стадия**	**Лист**	**Листов**
Проверил		Рычков			10.22		ГП	1	1
Н.контр.		Ширяев			10.22	Масштаб 1:35000	ООО «ЗАК»		
Директор		Рычков			10.22				